
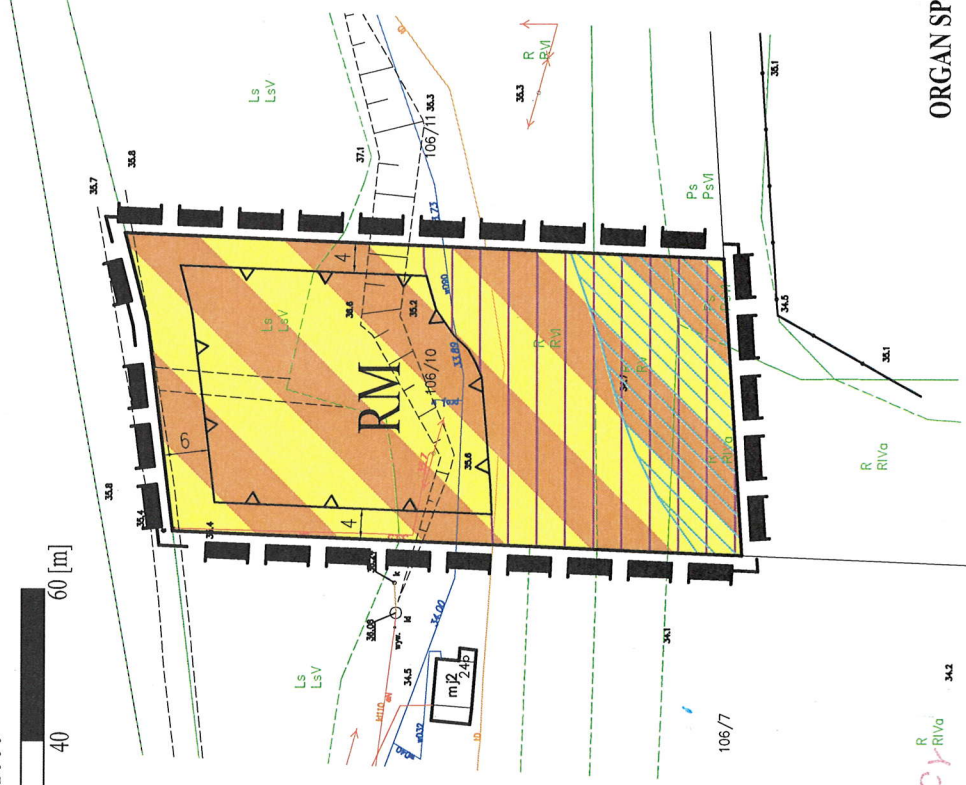


**MIEJSCOWY PLAN ZAGOSPODAROWANIA PRZESTRZENNEGO  
DLA DZIAŁEK OZNACZONYCH NUMERAMI 106/10 I 491 POŁOŻONYCH W  
MIEJSCOWOŚCI CZARNOWO ORAZ DLA DZIAŁKI OZNACZONEJ NUMEREM 75/1  
POŁOŻONEJ W MIEJSCOWOŚCI TOPORZYSKO - GMINA ZŁAWIEŚ WIELKA**

**Załącznik Nr 1**  
do Uchwały Nr XLVI/318/2022  
Rady Gminy Zławieś Wielka  
z dnia 20 lipca 2022 r.

**DZIAŁKA O NR 106/10 POŁOŻONA W MIEJSCOWOŚCI CZARNOWO**

SKALA 1:1000

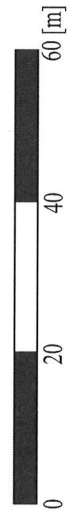

**PRZEWODNICZĄCY**  
Rady Gminy  
mgr inż. Piotr Pawlikowski

**ORGAN SPORZĄDZAJĄCY:  
WÓJT GMINY ZŁAWIEŚ WIELKA**

**WYRYS ZE STUDIUM UWARUNKOWAŃ  
I KIERUNKÓW ZAGOSPODAROWANIA  
PRZESTRZENNEGO GMINY ZŁAWIEŚ WIELKA**



granicza obszaru objętego planem  
TERENY FUNKCJONALNE OTWARTE GMINY  
ZŁ - TERENY LASÓW I DOLESIEŃ  
R - TERENY ROLNE  
KIERUNKI ROZWOJU SYSTEMU KOMUNIKACYJNEGO  
DROGA GMINA PROJEKTOWANA

**OZNACZENIA OBOWIĄZUJĄCE**

SYMBOL	NAZWA
	Granica obszaru objętego planem
	Teren zabudowy zagrodowej
	Nieprzekraczalna linia zabudowy
	Wymiarowanie
	Nieruchomy zabytek archeologiczny objęty strefą ochrony konserwatorskiej OW oraz ujęty w Wojewódzkiej Ewidencji Zabytków
	Obszar szczególnego zagrożenia powodzią o prawdopodobieństwie występowania raz na 100 lat (p=1%)