


schemat nr 12

ROZMIESZCZENIE WYBRANYCH ELEMENTÓW INFRASTRUKTURY TECHNICZNEJ - ENERGETYKA

skala 1 : 75 000

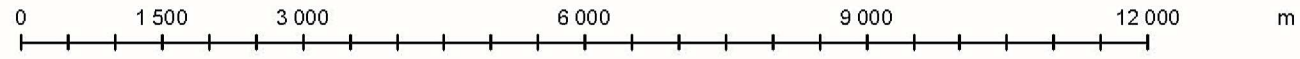

LEGENDA:

-  GRANICA GMINY
-  GRANICE SOŁECTW
- Linie elektroenergetyczne wysokiego napięcia**
-  linia elektroenergetyczna 220 kV
-  linia elektroenergetyczna 110 kV
-  sieć energetyczna 15 kV
-  pozostała sieć energetyczna w tym podziemna

