


Załącznik Nr 2
do Uchwały Nr
Rady Gminy Zławieś Wielka
z dnia r.

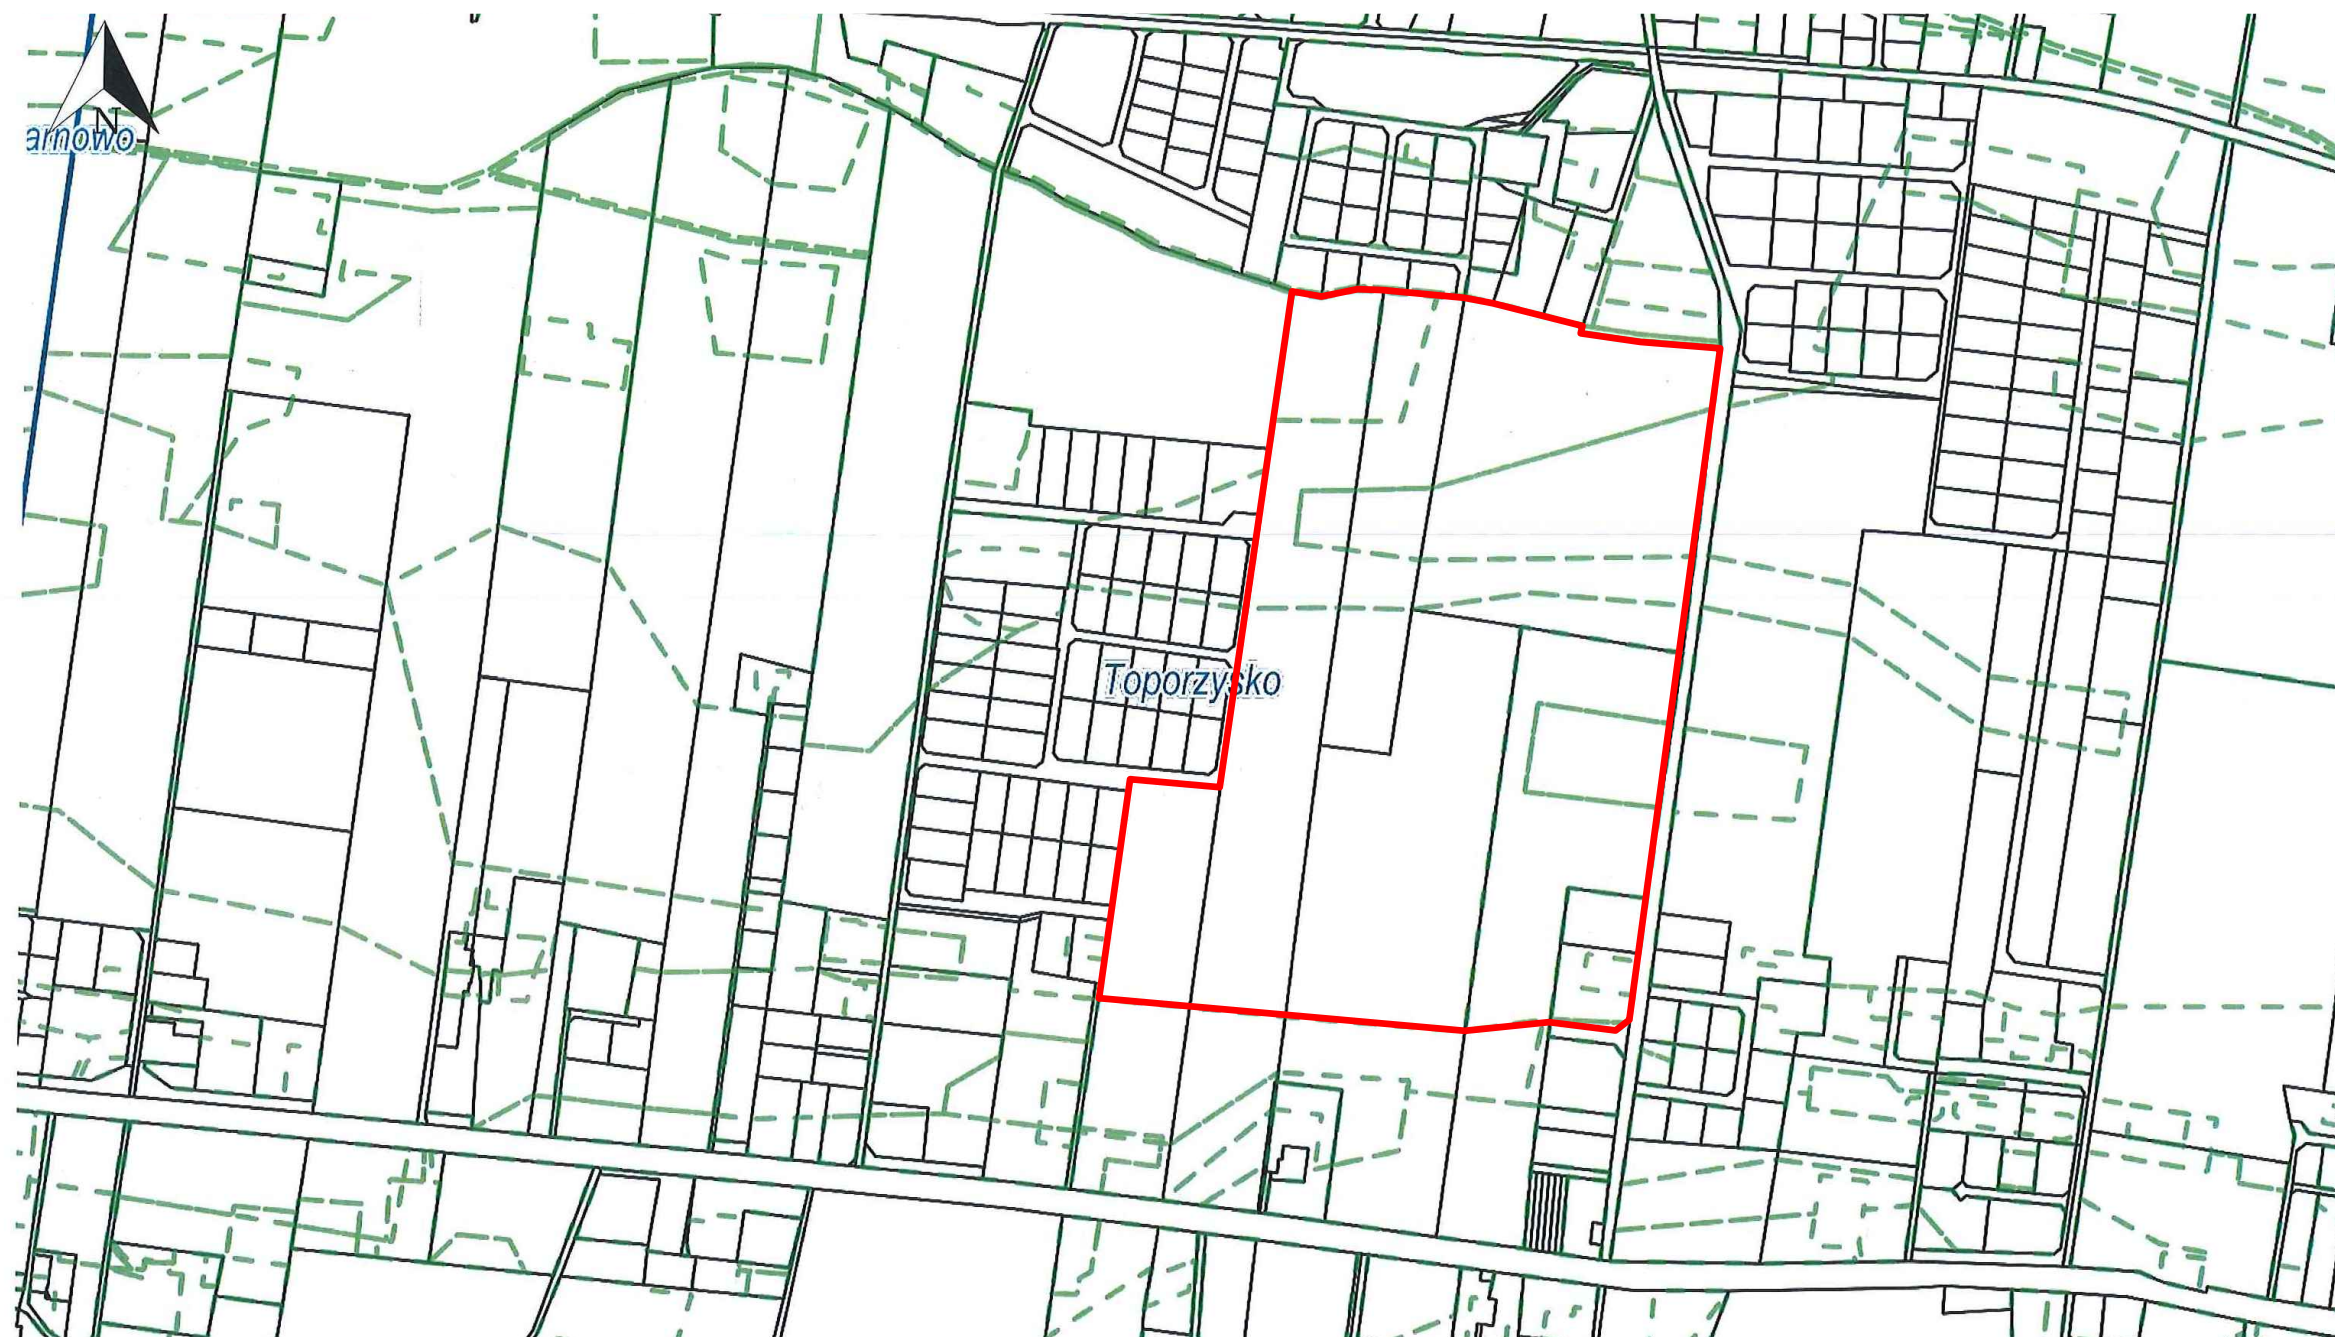

— OBSZAR OBJĘTY UCHWAŁĄ O PRZYSTĄPIENIU
DO SPORZĄDZENIA MIEJSCOWEGO PLANU
ZAGOSPODAROWANIA PRZESTRZENNEGO