

**MIEJSCOWY PLAN ZAGOSPODAROWANIA PRZESTRZENNEGO
DLA TERENU POŁOŻONEGO W OKOLICACH CMENTARZA W MIEJSCOWOŚCI
ZŁAWIEŚ MAŁA ORAZ DLA DZIAŁKI NR 499/3 W MIEJSCOWOŚCI CZARNE BŁOTO -
GMINA ZŁAWIEŚ WIELKA**

Załącznik Nr 2
do Uchwały Nr
Rady Gminy Zławieś Wielka
z dnia r.

WYRYS ZE STUDIUM UWARUNKOWAŃ
I KIERUNKÓW ZAGOSPODAROWANIA
PRZESTRZENNEGO GMINY ZŁAWIEŚ WIELKA



— granica obszaru objętego planem

TERENY FUNKCJONALNE

TERENY FUNKCJONALNE ZAINWESTOWANE I ROZWOJOWE GMINY



M-s TEREN ZABUDOWY MIESZKANIOWEJ JEDNORODZINNEJ ŚREDNIO-INTENSYWNEJ,
Z DOPUSZCZENIEM USŁUG NIEUCIAZLIWYCH JAKO FUNKCJI UZUPEŁNIAJĄCEJ

OZNACZENIA OBOWIĄZUJĄCE

SYMBOL	NAZWA
—	Granica obszaru objętego planem
—	Linie rozgraniczające tereny o różnym przeznaczeniu lub różnych zasadach zagospodarowania
MN	Teren zabudowy mieszkaniowej jednorodzinnej
KR	Teren komunikacji drogowej wewnętrznej
—△—	Nieprzekraczalne linie zabudowy
↔6↔	Wymiarowanie



SKALA 1:1000

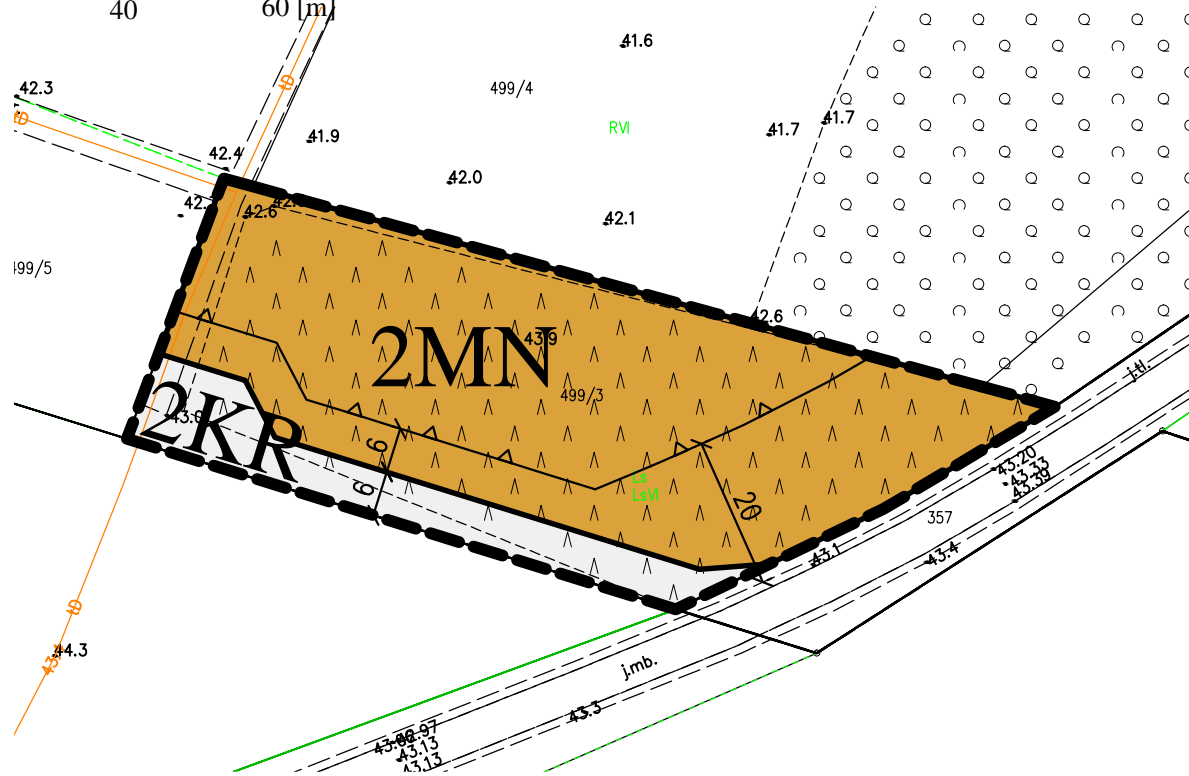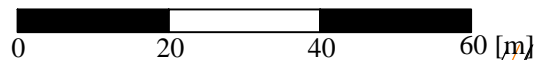

**ORGAN SPORZĄDZAJĄCY:
WÓJT GMINY ZŁAWIEŚ WIELKA**