



# ZAŁĄCZNIK GRAFICZNY DO PROGNOZY ODDZIAŁYWANIA NA ŚRODOWISKO MIEJSCOWEGO PLANU ZAGOSPODAROWANIA PRZESTRZENNEGO DLA TERENU POŁOŻONEGO W OKOLICACH CMENTARZA W MIEJSCOWOŚCI ZŁAWIEŚ MAŁA ORAZ DLA DZIAŁKI NR 499/3 W MIEJSCOWOŚCI CZARNE BŁOTO - GMINA ZŁAWIEŚ WIELKA

WYRYS ZE STUDIUM UWARUNKOWAŃ  
I KIERUNKÓW ZAGOSPODAROWANIA  
PRZESTRZENNEGO GMINY ZŁAWIEŚ WIELKA



— granica obszaru objętego planem


TERENY FUNKCJONALNE

TERENY FUNKCJONALNE ZAINWESTOWANE I ROZWOJOWE GMINY



M-s TEREN ZABUDOWY MIESZKANIOWEJ JEDNORODZINNEJ ŚREDNIO-INTENSYWNEJ,  
Z DOPUSZCZENIEM USŁUG NIEUCIAZLIWYCH JAKO FUNKCJI UZUPEŁNIAJĄCEJ

## OZNACZENIA OBOWIĄZUJĄCE

SYMBOL	NAZWA
—	Granica obszaru objętego planem
—	Linie rozgraniczające tereny o różnym przeznaczeniu lub różnych zasadach zagospodarowania
MN	Teren zabudowy mieszkaniowej jednorodzinnej <b>1 2 5 6</b>
KR	Teren komunikacji drogowej wewnętrznej <b>3 4</b>
—△—	Nieprzekraczalne linie zabudowy
↔6↔	Wymiarowanie

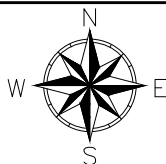

SKALA 1:1000

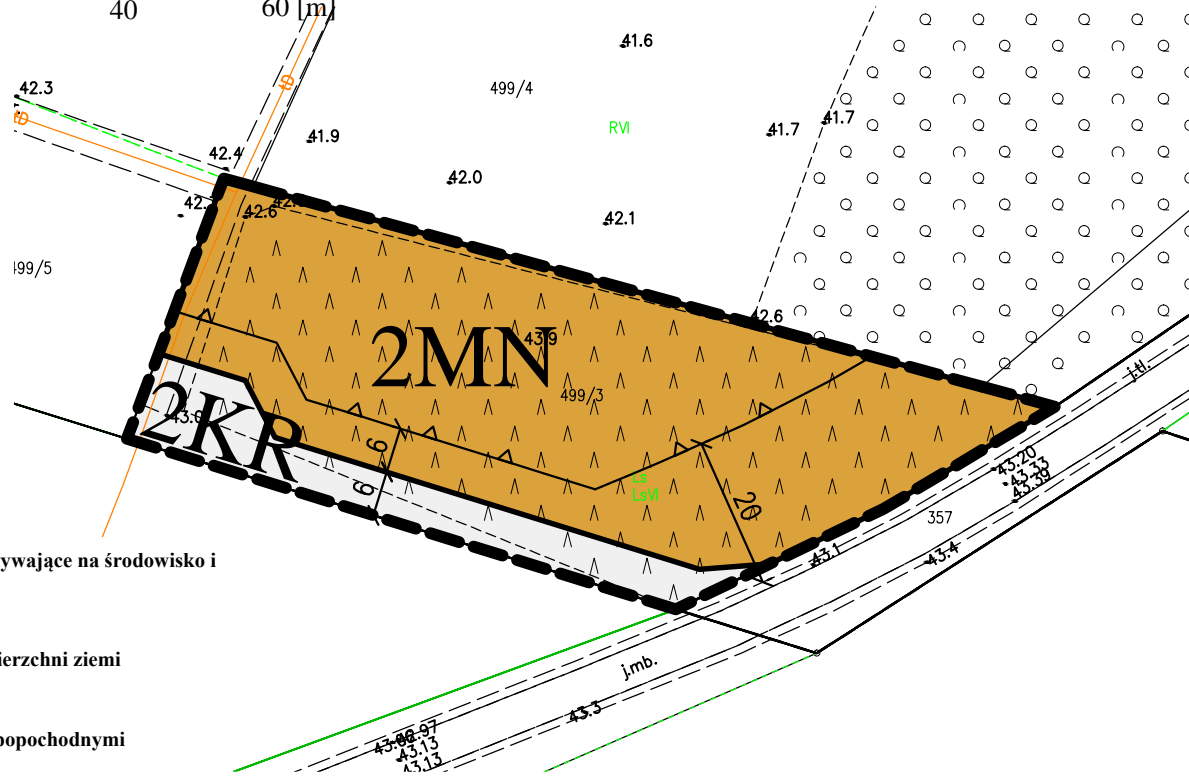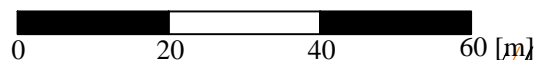

Czynniki negatywnie wpływające na środowisko i zdrowie ludzi:

- 1** Przekształcenie powierzchni ziemi
- 2** Zmiana krajobrazu
- 3** Zanieczyszczenie ropopochodnymi
- 4** Emisja hałasu
- 5** Syntropizacja szaty roślinnej
- 6** Odpady i ścieki komunalne
- 7** Ścieki przemysłowe

**ORGAN SPORZĄDZAJĄCY:  
WÓJT GMINY ZŁAWIEŚ WIELKA**