

ZINTEGROWANY PLAN INWESTYCYJNY
DLA TERENU POŁOŻONEGO W OKOLICY ULICY RUTEWKI W MIEJSCOWOŚCI
ZAROŚLE CIENKIE - GMINA ZŁAWIEŚ WIELKA


Załącznik Nr 1
do Uchwały Nr
Rady Gminy Zławieś Wielka
z dnia r.

WYRYS ZE STUDIUM UWARUNKOWAŃ
I KIERUNKÓW ZAGOSPODAROWANIA
PRZESTRZENNEGO GMINY ZŁAWIEŚ WIELKA




granica obszaru objętego planem

TERENY FUNKCJONALNE
TERENY FUNKCJONALNE ZAINWESTOWANE I ROZWOJOWE GMINY
M-s TEREN ZABUDOWY MIESZKANIOWEJ JEDNORODZINNEJ ŚREDNIO-INTENSYWNEJ,
Z DOPUSZCZENIEM USŁUG NIEUJAZDOWYCH JAKO FUNKCJA UZUPEŁNIAJĄCEJ

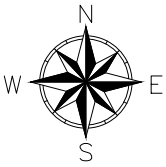

SKALA 1:1000

0 20 40 60 [m]

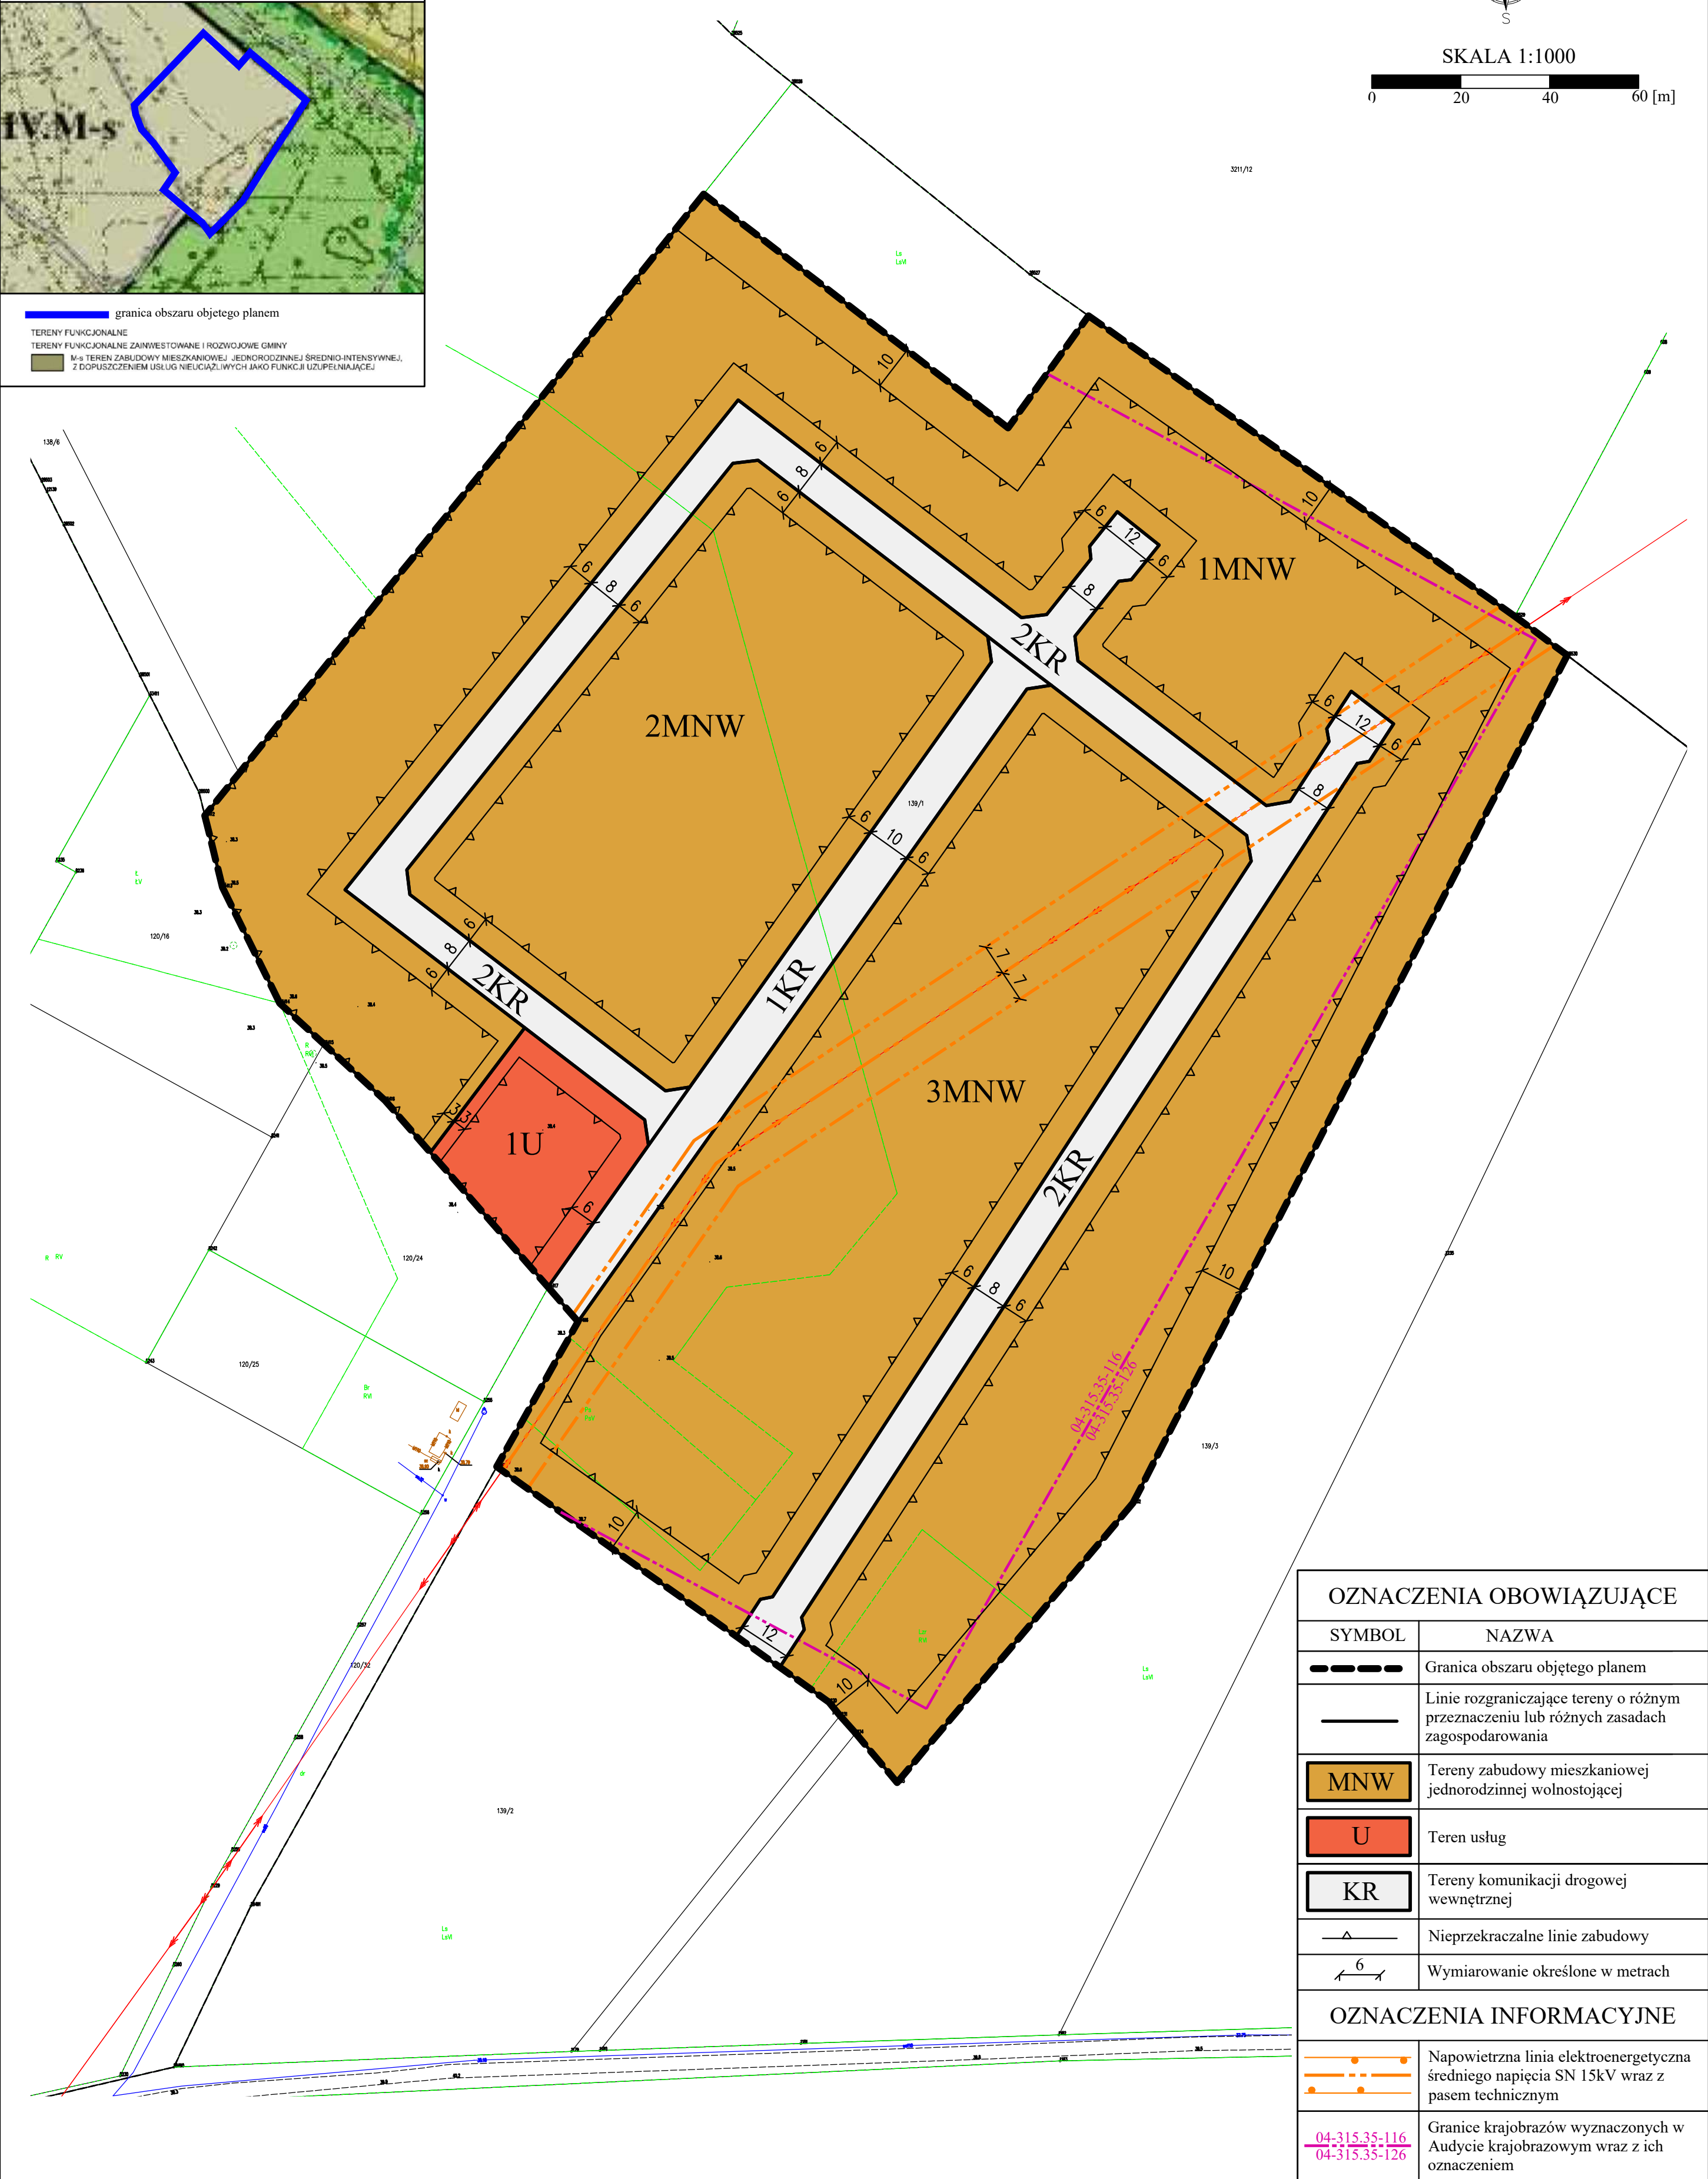

OZNACZENIA OBOWIĄZUJĄCE	
SYMBOL	NAZWA
	Granica obszaru objętego planem
	Linie rozgraniczające tereny o różnym przeznaczeniu lub różnych zasadach zagospodarowania
	Tereny zabudowy mieszkaniowej jednorodzinnej wolnostojącej
	Teren usług
	Tereny komunikacji drogowej wewnętrznej
	Nieprzekraczalne linie zabudowy
	Wymiarowanie określone w metrach
OZNACZENIA INFORMACYJNE	
	Napowietrzna linia elektroenergetyczna średniego napięcia SN 15kV wraz z pasem technicznym
	Granice krajobrazów wyznaczonych w Audycie krajobrazowym wraz z ich oznaczeniem