



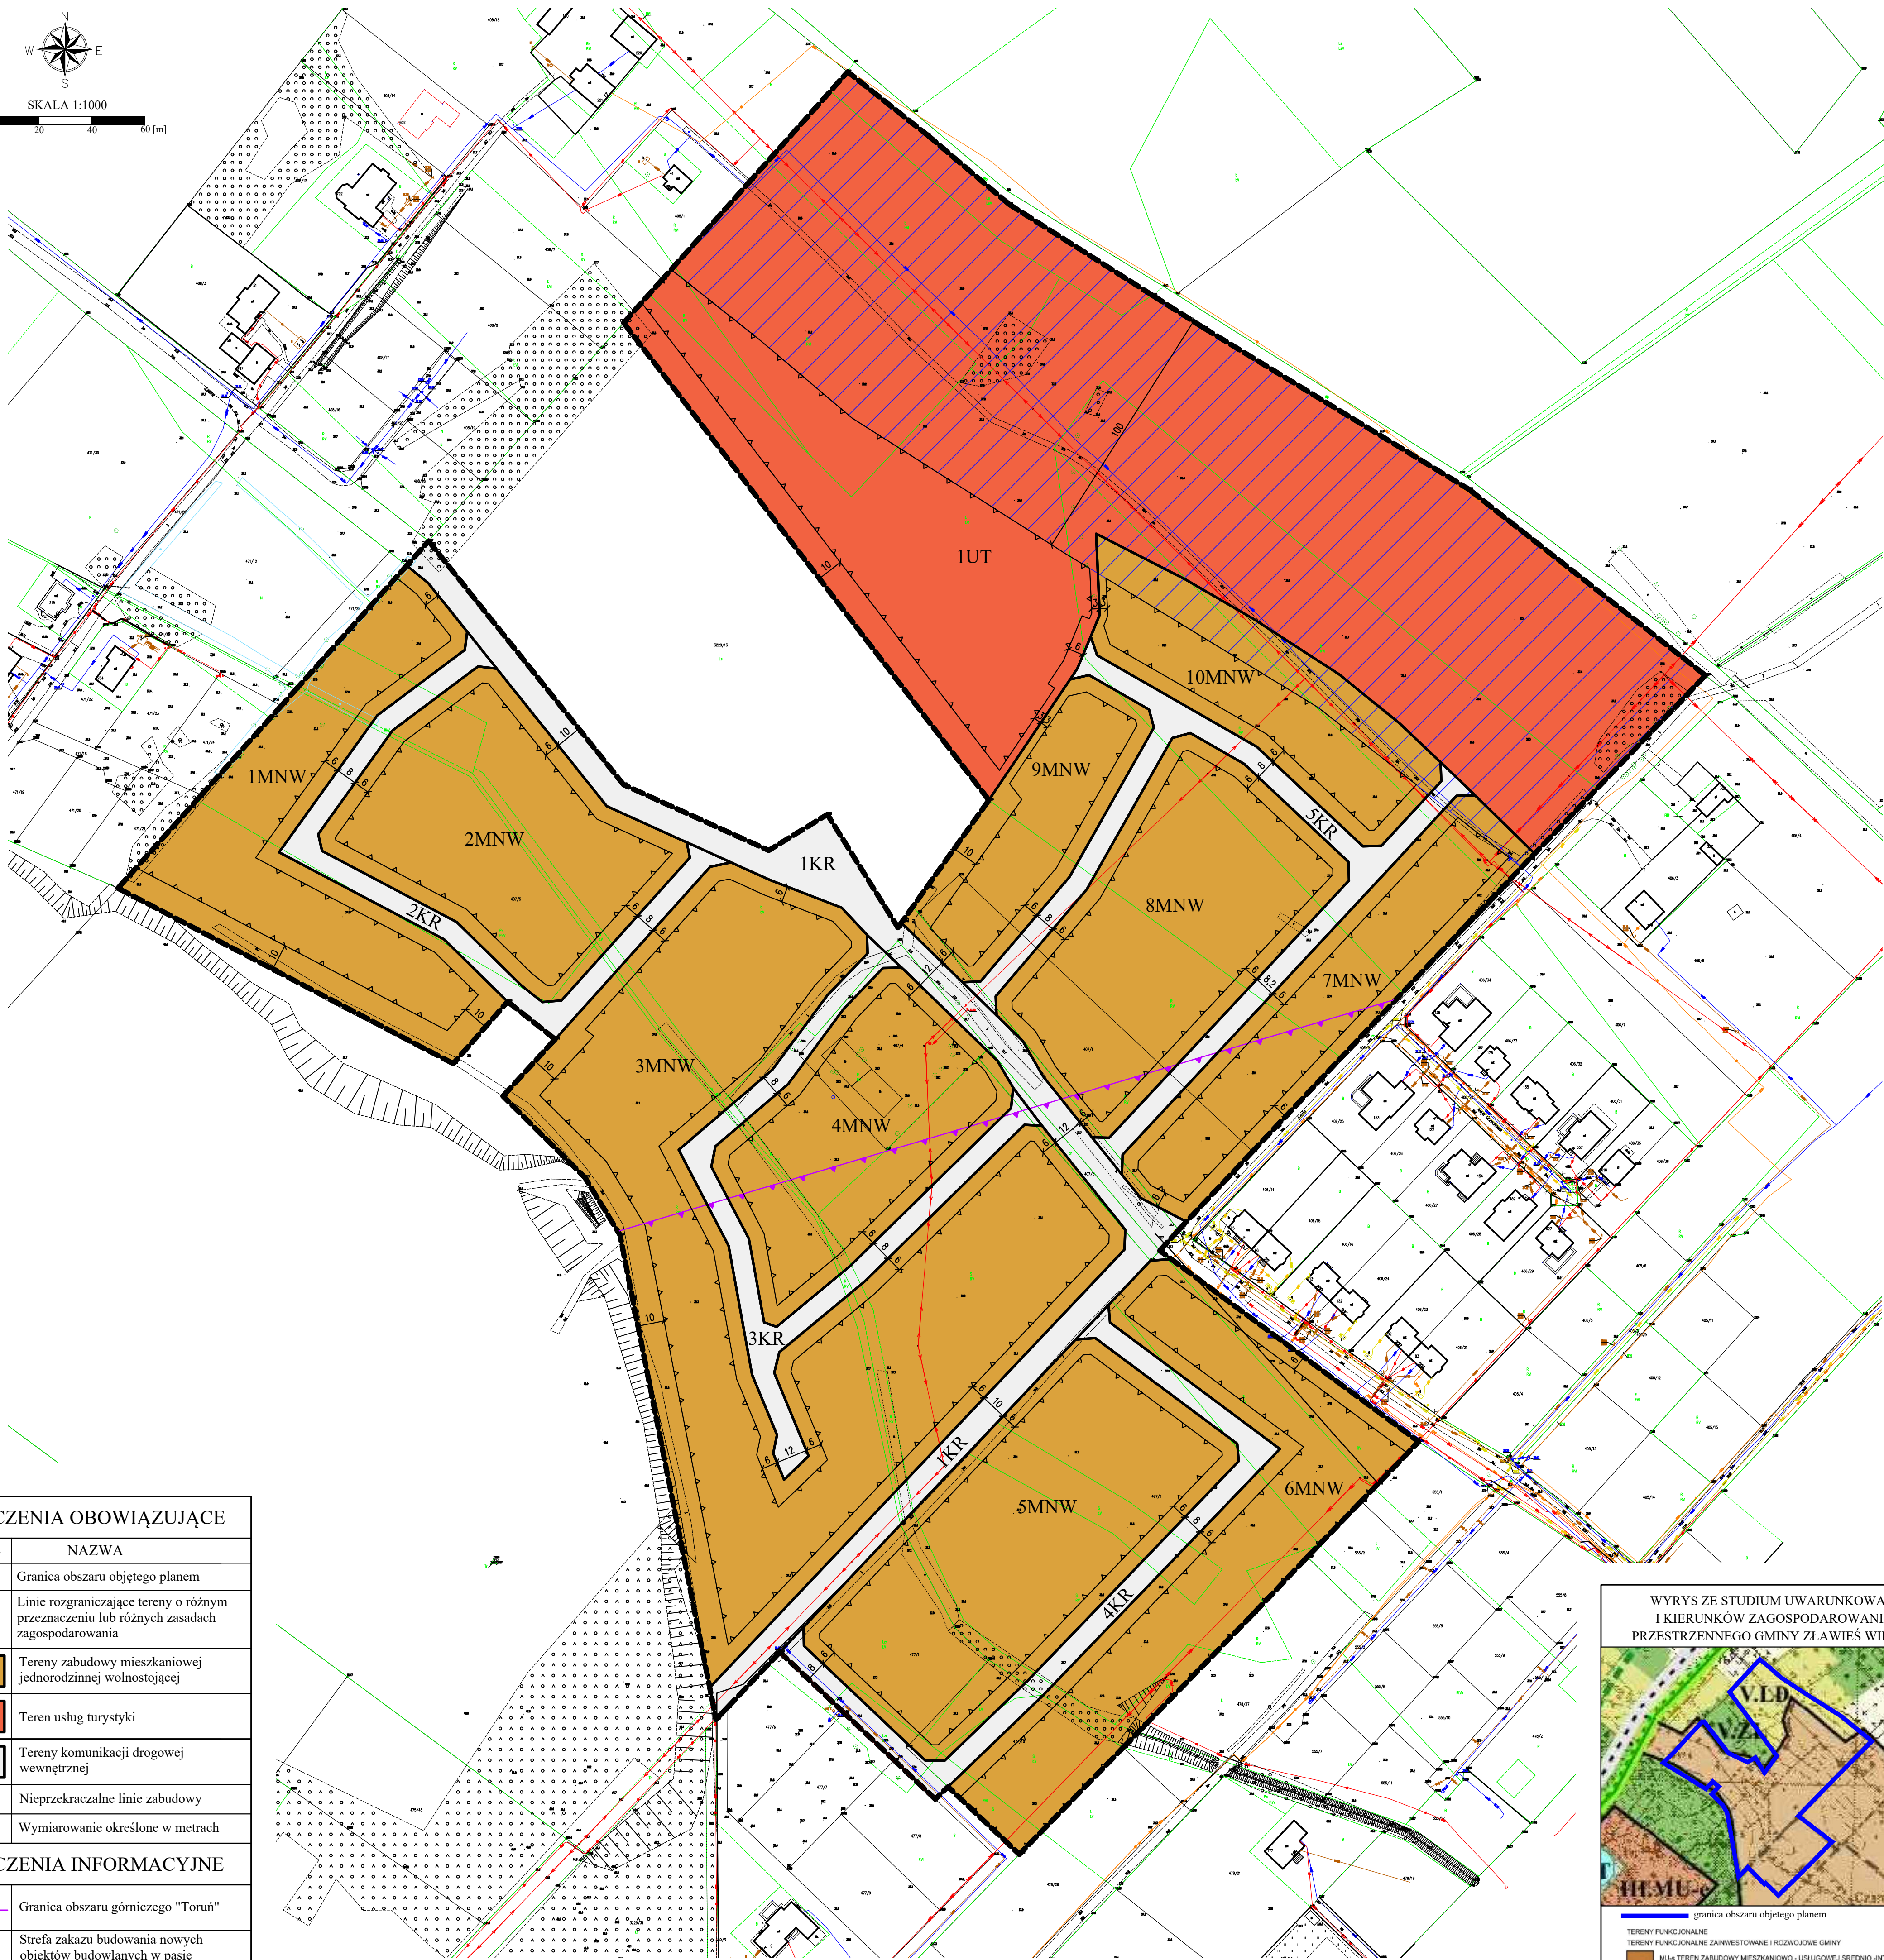

**ZINTEGROWANY PLAN INWESTYCYJNY
DLA TERENU POŁOŻONEGO W OKOLICY ULIC TOPOLOWEJ, KOZIEJ I LEŚNEJ
W MIEJSCOWOŚCI CZARNE BŁOTO - GMINA ZŁAWIEŚ WIELKA**

Załącznik Nr 1
do Uchwały Nr
Rady Gminy Zławieś Wielka
z dnia r.

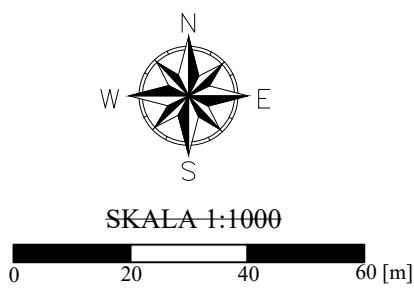

OZNACZENIA OBOWIĄZUJĄCE	
SYMBOL	NAZWA
	Granica obszaru objętego planem
	Linie rozgraniczające tereny o różnym przeznaczeniu lub różnych zasadach zagospodarowania
	Tereny zabudowy mieszkaniowej jednorodzinnej wolnostojącej
	Teren usług turystyki
	Tereny komunikacji drogowej wewnętrznej
	Nieprzekraczalne linie zabudowy
	Wymiarowanie określone w metrach
OZNACZENIA INFORMACYJNE	
	Granica obszaru górniczego "Toruń"
	Strefa zakazu budowania nowych obiektów budowlanych w pasie szerokości 100 m od linii brzegowej rzek, jezior i innych zbiorników wodnych, zgodnie z przepisami odrębnymi

