



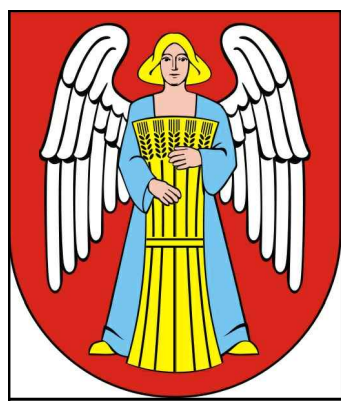


MIEJSCOWY PLAN ZAGOSPODAROWANIA PRZESTRZENNEGO
DLA TERENU POŁOŻONEGO W OKOLICACH CMENTARZA W MIEJSCOWOŚCI ZŁAWIEŚ
MAŁA ORAZ DLA DZIAŁKI NR 499/3 W MIEJSCOWOŚCI CZARNE BŁOTO - GMINA ZŁAWIEŚ
WIELKA

Załącznik Nr 1
do Uchwały Nr
Rady Gminy Zławieś Wielka
z dnia r.

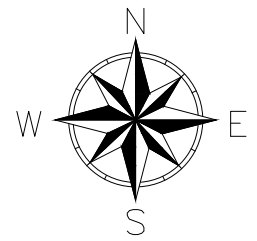

SKALA 1:1000

0 20 40 60 [m]

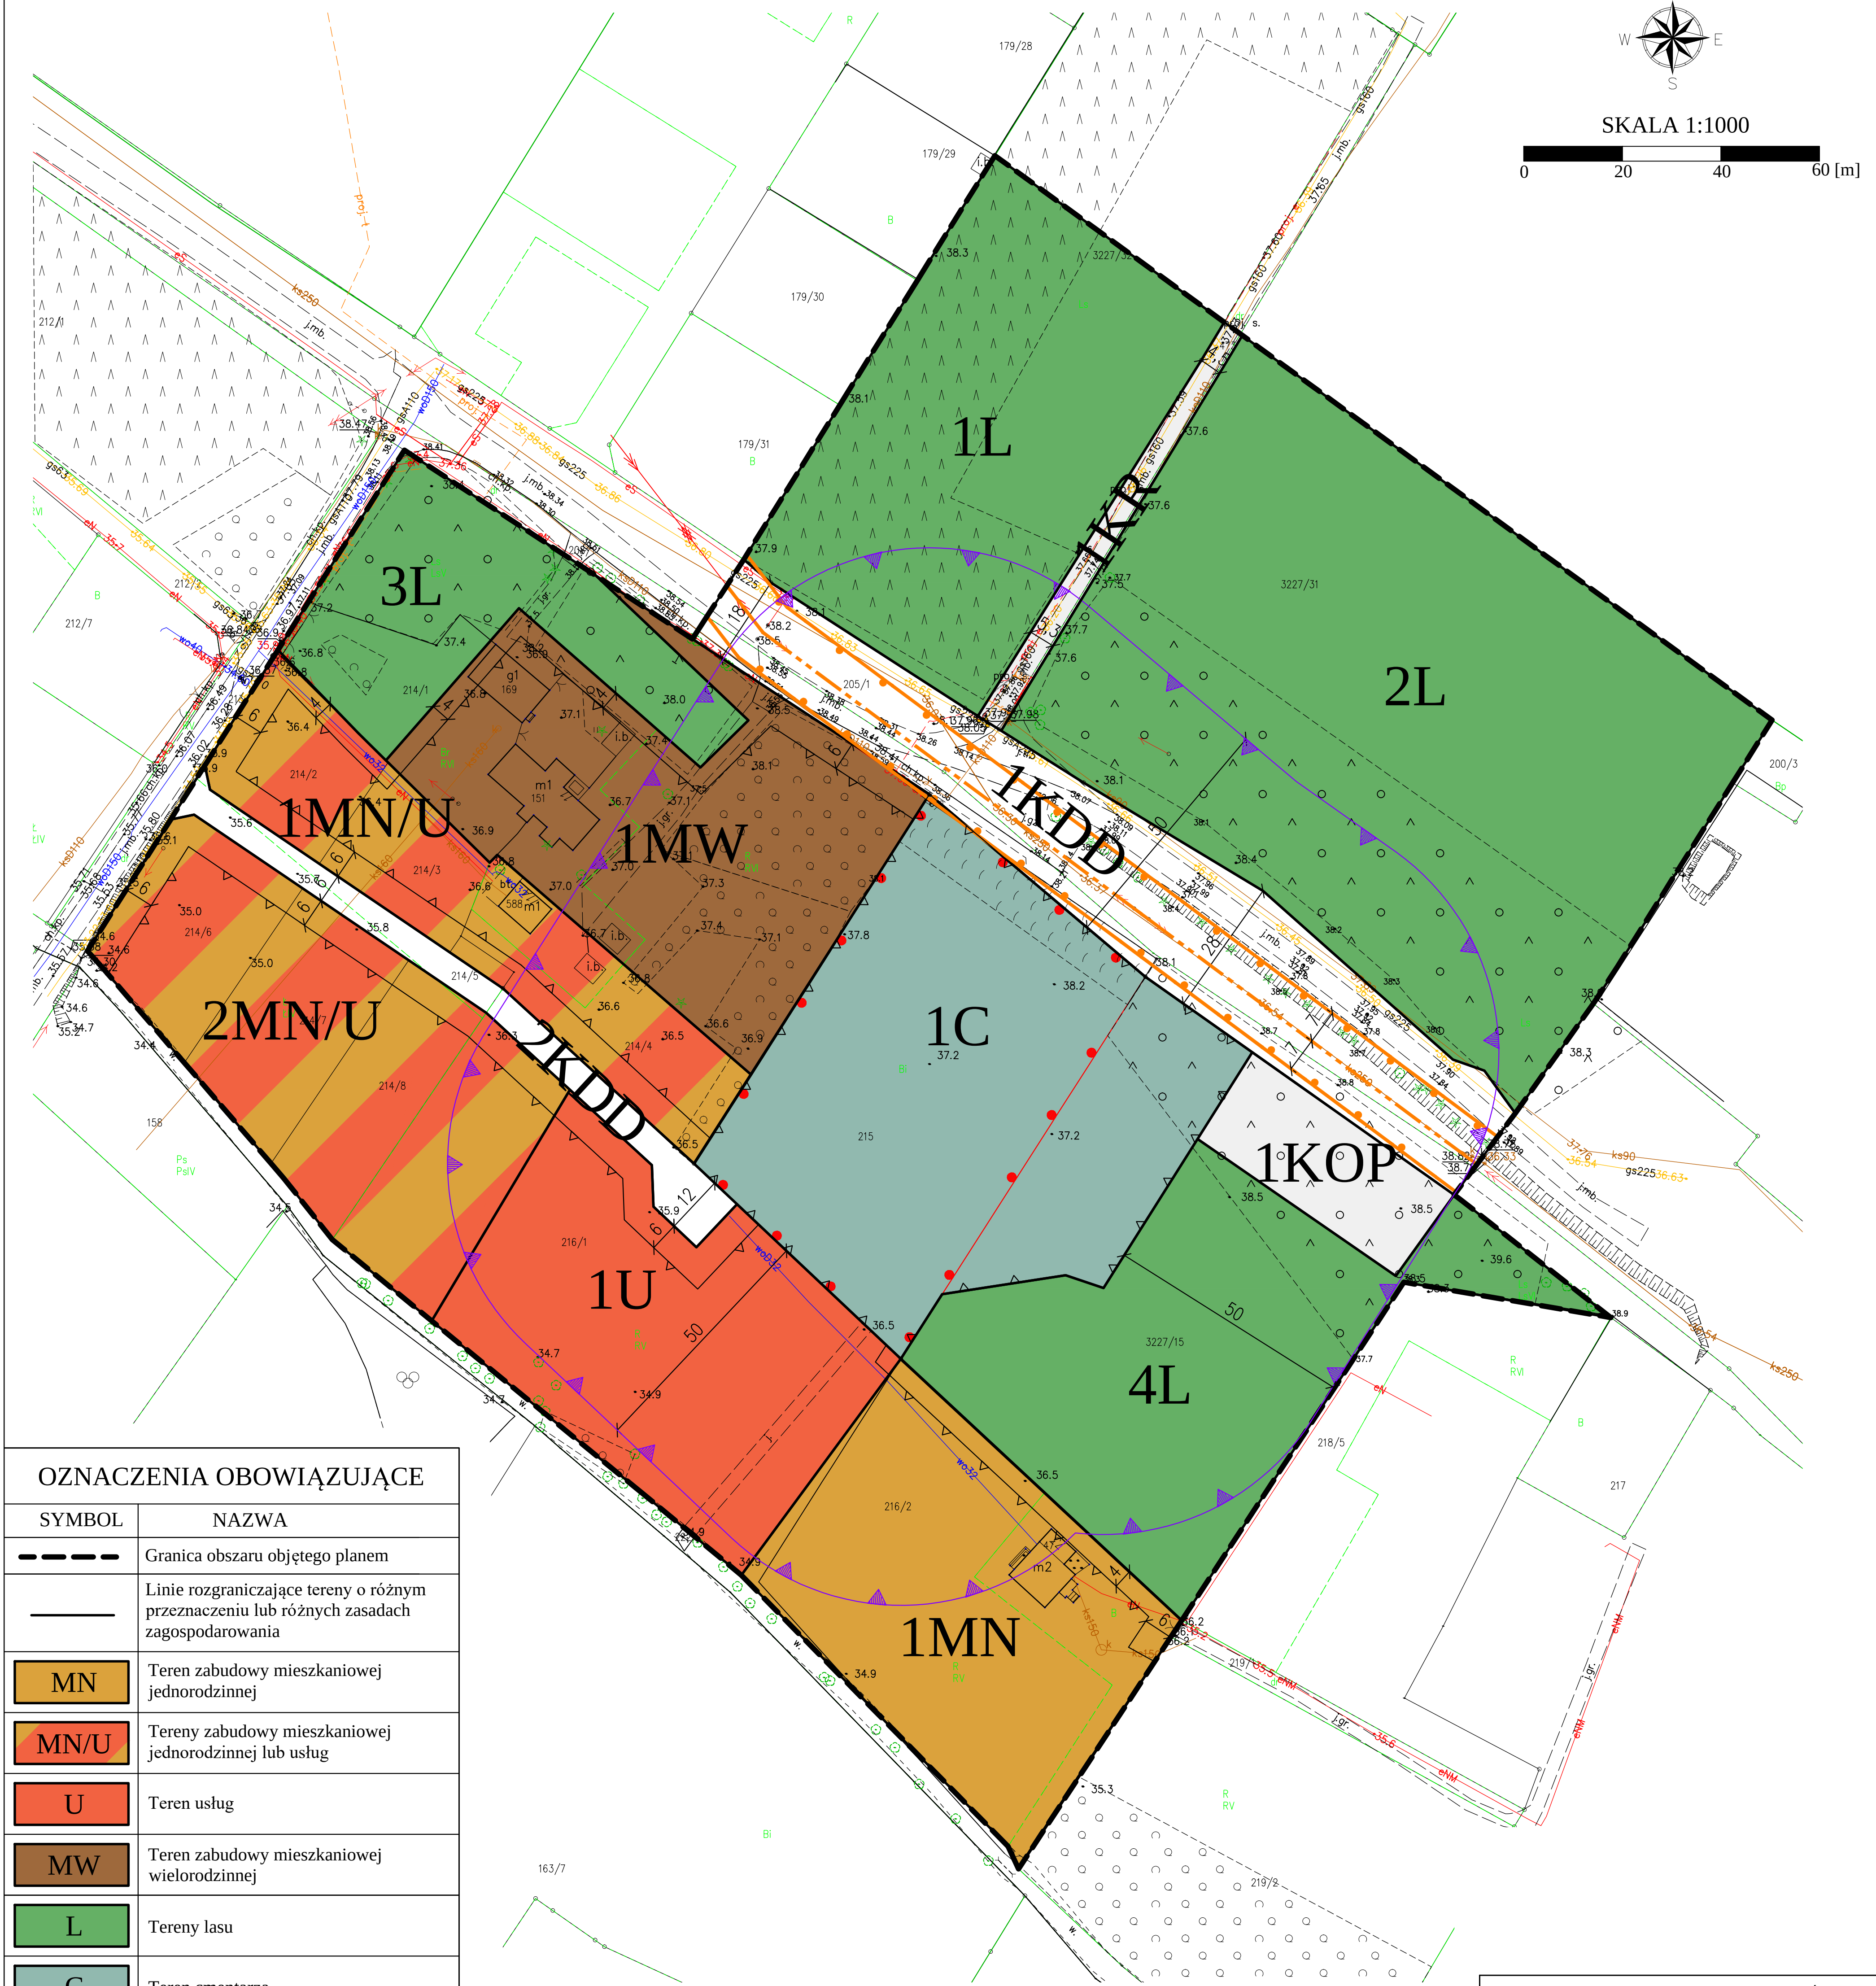

OZNACZENIA OBOWIĄZUJĄCE	
SYMBOL	NAZWA
	Granica obszaru objętego planem
	Linie rozgraniczające tereny o różnym przeznaczeniu lub różnych zasadach zagospodarowania
	MN Teren zabudowy mieszkaniowej jednorodzinnej
	MN/U Tereny zabudowy mieszkaniowej jednorodzinnej lub usług
	U Teren usług
	MW Teren zabudowy mieszkaniowej wielorodzinnej
	L Tereny lasu
	C Teren cmentarza
	KOP Teren parkingu
	KDD Tereny komunikacji drogowej publicznej - tereny drogi dojazdowej
	KR Teren komunikacji drogowej wewnętrznej
	Nieprzekraczalne linie zabudowy
	Wymiarowanie
	Zabytek ujęty w Wojewódzkiej i Gminnej Ewidencji Zabytków - cmentarz parafialny
OZNACZENIA INFORMACYJNE	
	Sanitarna strefa ochronna cmentarza 50,0 m
	Napowietrzna linia elektroenergetyczna SN (15kV) wraz z pasem technicznym

ORGAN SPORZĄDZAJĄCY:
WÓJT GMINY ZŁAWIEŚ WIELKA

